


ÉTAT DES LIEUX



PROJET



SITUATION

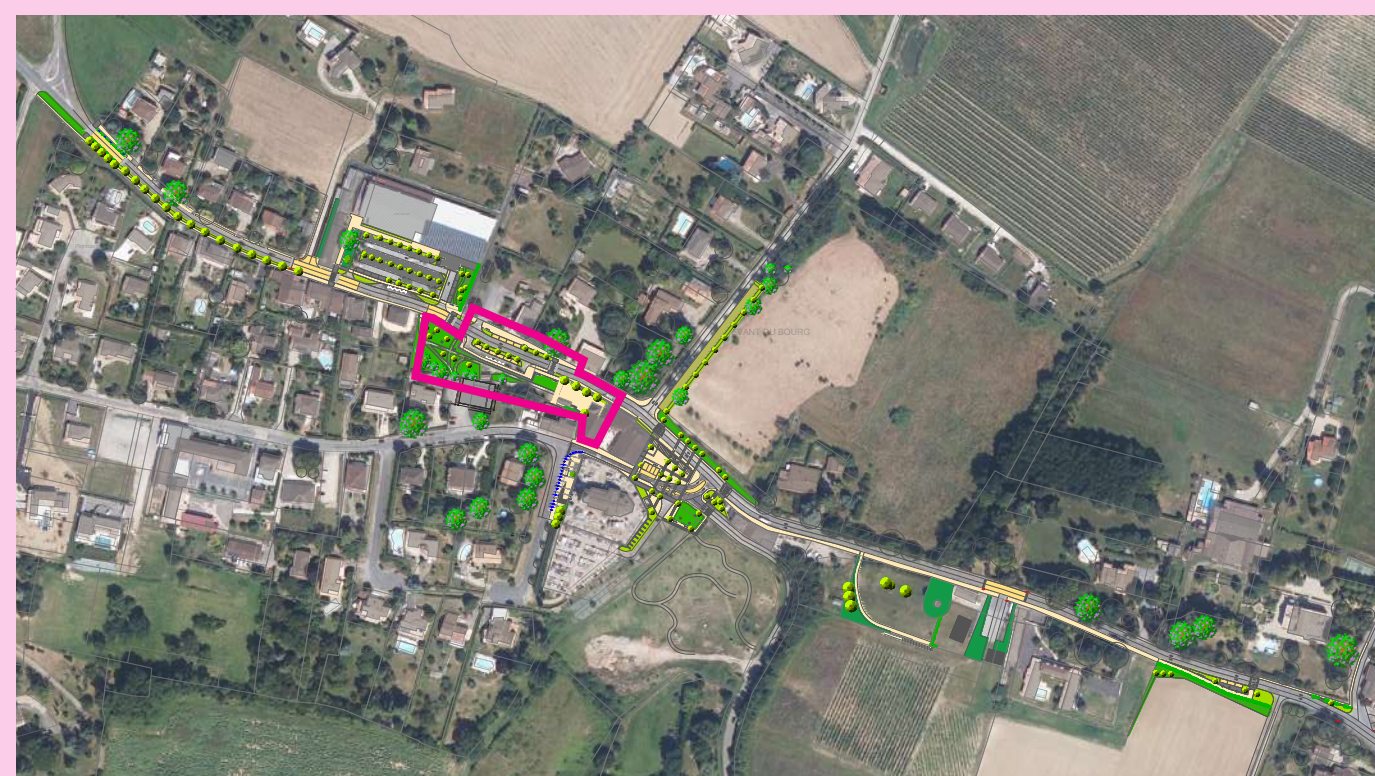

PRÉSENTATION

- JARDIN EN COEUR DE BOURG
- DENSITÉ VÉGÉTALE, NOMBREUX ARBRES
- ESPACE DE CULTURE ET D'EXPOSITION
- LIEU DE VIE APPRÉCIÉ DES HABITANTS
- ARTICULATION ENTRE LA RD ET LA RUE DE L'ÉCOLE, UNE DES SEULES CONNEXIONS PIÉTONNES POSSIBLES ENTRE CES DEUX ESPACES
- DIFFÉRENCE DE NIVEAUX AVEC LA RD
- STATIONNEMENT EN ÉPIS ET EN BATAILLE LE LONG DE LA RD
- FUTURS COMMERCES QUI VONT SE CONSTRUIRE DE L'AUTRE CÔTÉ

PROBLÉMATIQUES ET ENJEUX


- COMMENT APPORTER PLUS D'ESPACES FONCTIONNELS AUX USAGERS ?
- COMMENT HARMONISER LES INSTALLATIONS DU LIEU ?
- PAR QUEL MOYEN CONSERVER LE STATIONNEMENT LE LONG DE LA RD POUR LES USAGERS DE PASSAGE EN LIEN AVEC LES COMMERCES ?
- OFFRIR UN ESPACE DE VIE AGRÉABLE POUR LES HABITANTS ET POUR LES USAGERS DE PASSAGE (REPAS, ARRÊTS)
- PROBLÉMATIQUE DU DÉNIVELÉ
- COMMENT FAIRE STATIONNER LE BUS POUR SES ARRÊTS ?
- CONNECTER LE JARDIN AUX FUTURS COMMERCES
- PENSER UN LIEU DE JEUX POUR LES ENFANTS
- EMPLACEMENT POTENTIEL DE LA FUTURE MÉDIATHÈQUE ET ESPACE DE VIE SOCIALE

PROPOSITION D'AMÉNAGEMENT


- TRAVAIL DES NIVEAUX : APPLANIR LA PARTIE HAUTE DU JARDIN POUR PERMETTRE LE JEU POUR LES ENFANTS
- CONSTRUCTION D'UN MURET EN PIERRE
- CONFECTION D'UNE CONTRE-ALLÉE DÉSSERVANT DU STATIONNEMENT ET ARRET BUS AVEC QUAI DE DÉPOSE
- ALIGNEMENT D'ARBRES POUR FAIRE RALENTIR
- RALENTISSEMENT AVEC PLATEAU AU NIVEAU DES PASSAGES PIÉTONS
- DENSIFICATION DU VÉGÉTAL AVEC CONSERVATION DES BEAUX SUJETS

CHIFFRAGE :
ESTIMATION : 459 800,00 € HT


AMBIANCES

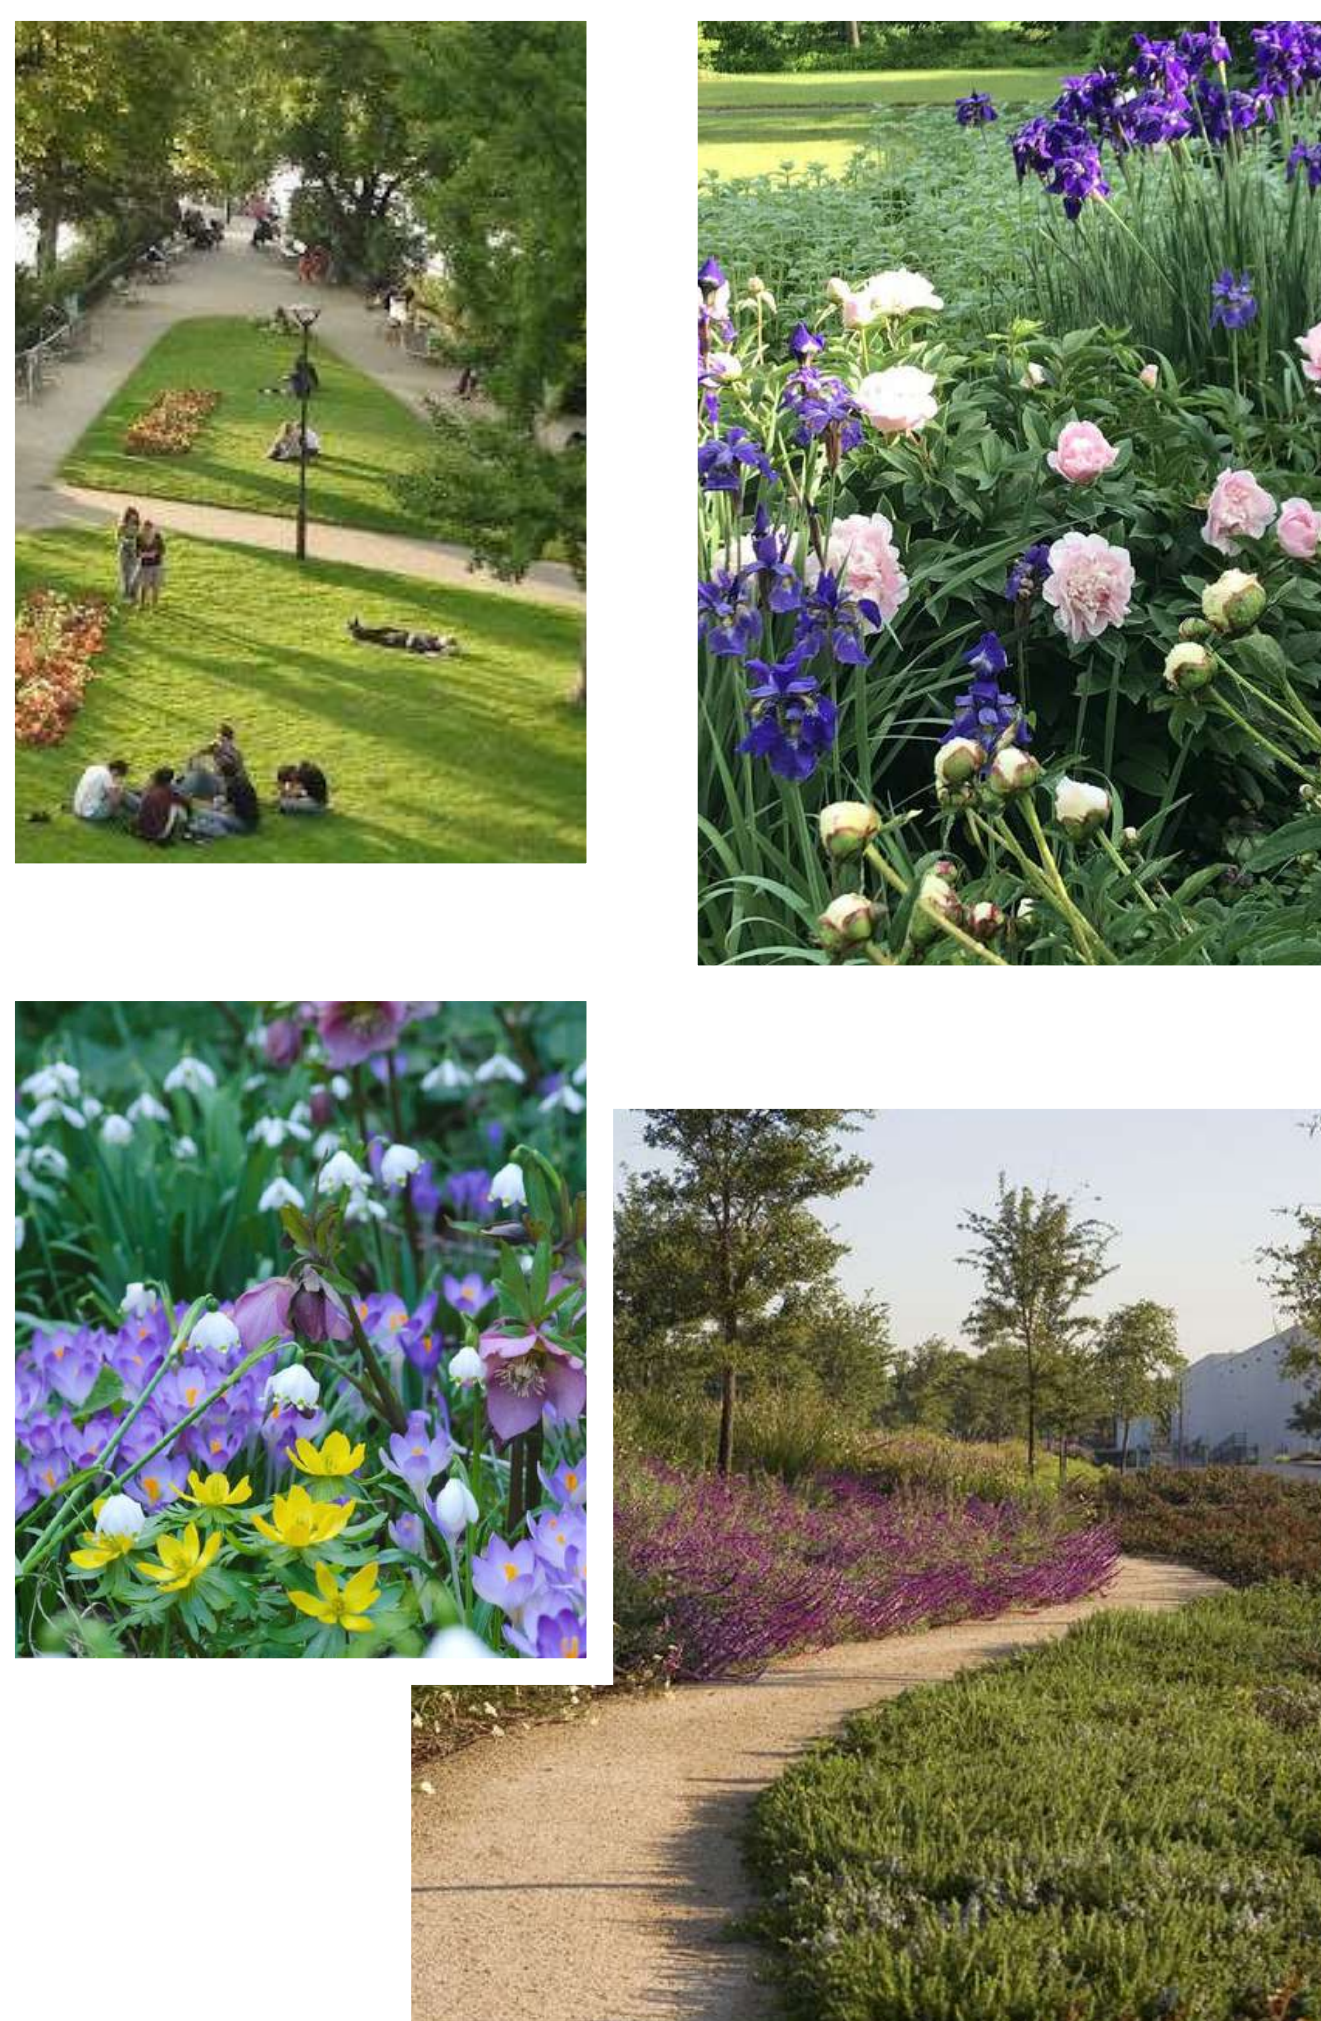

PALETTE DE MATÉRIAUX

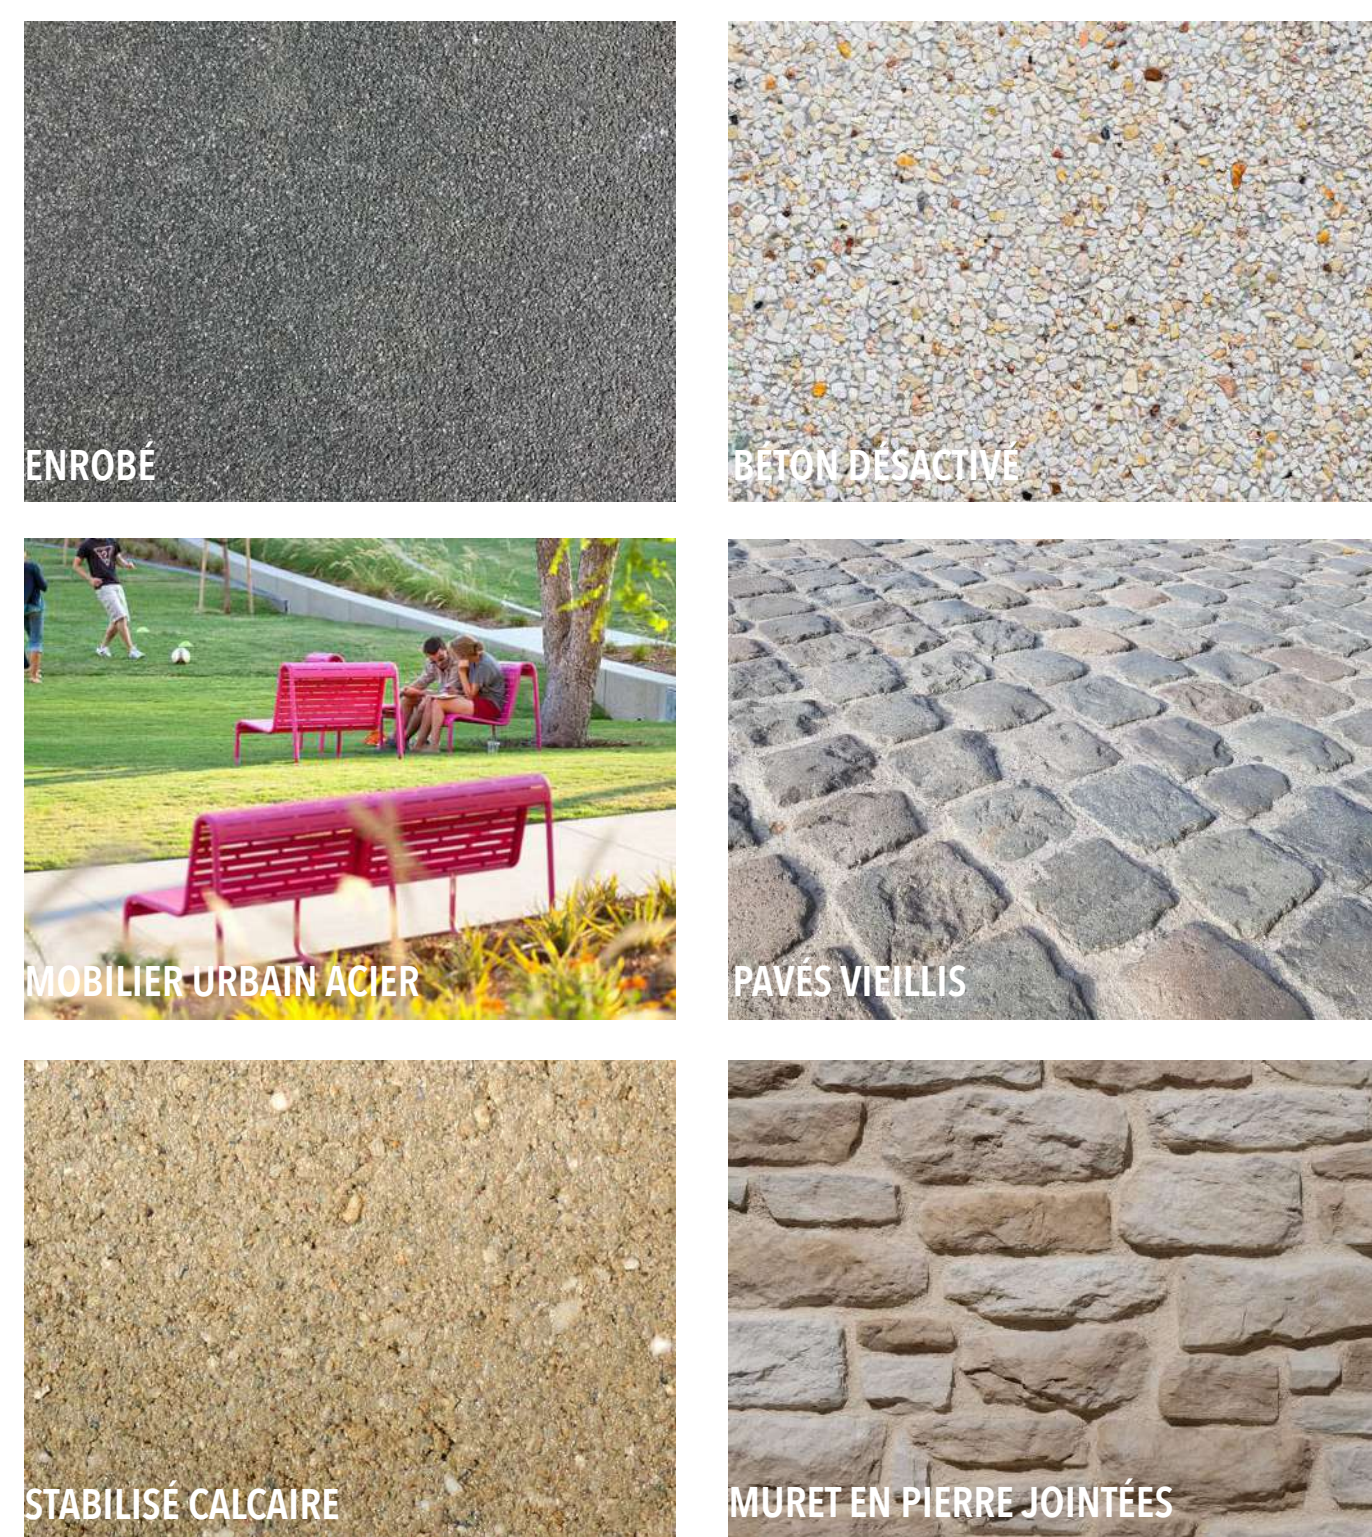

PALETTE VÉGÉTALE (extrait)

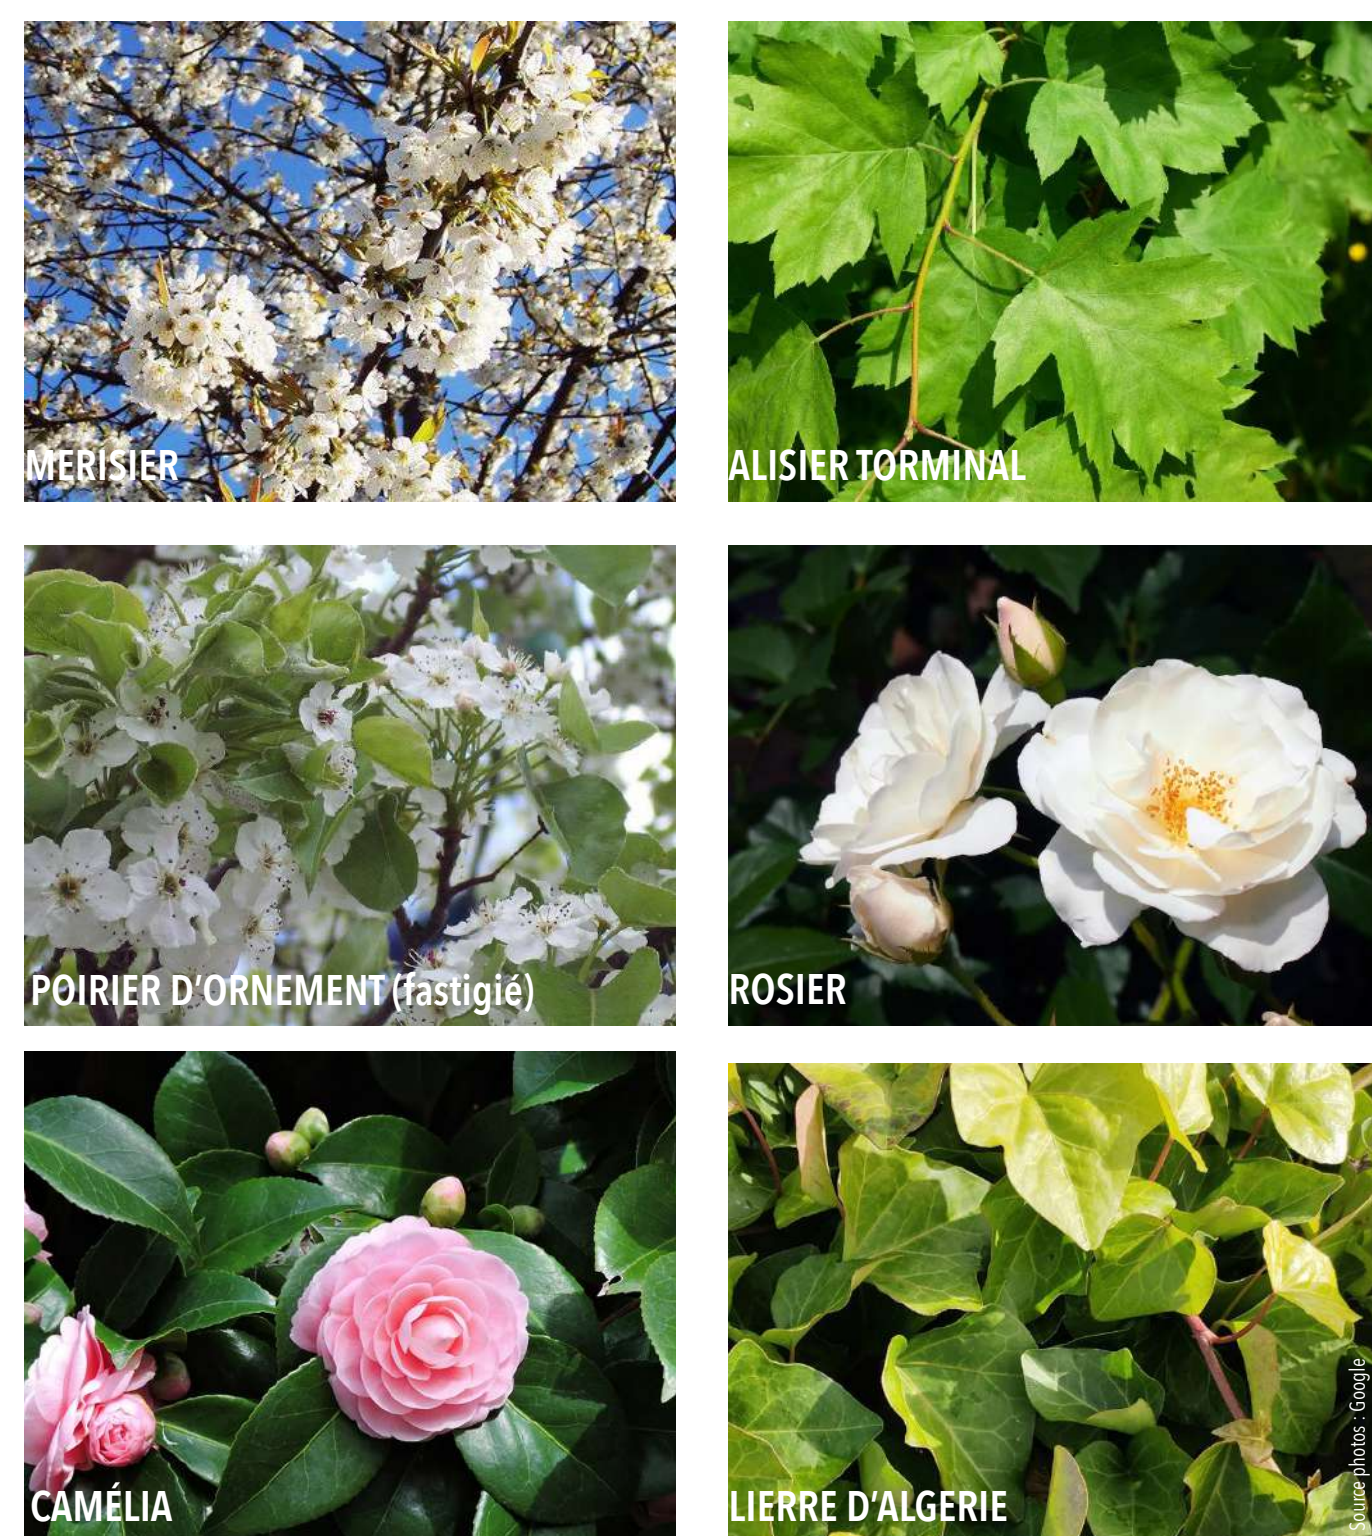

PERSPECTIVES D'AMBIANCES

